


Proposition de zonage d'accélération pour la filière solaire Marchezais

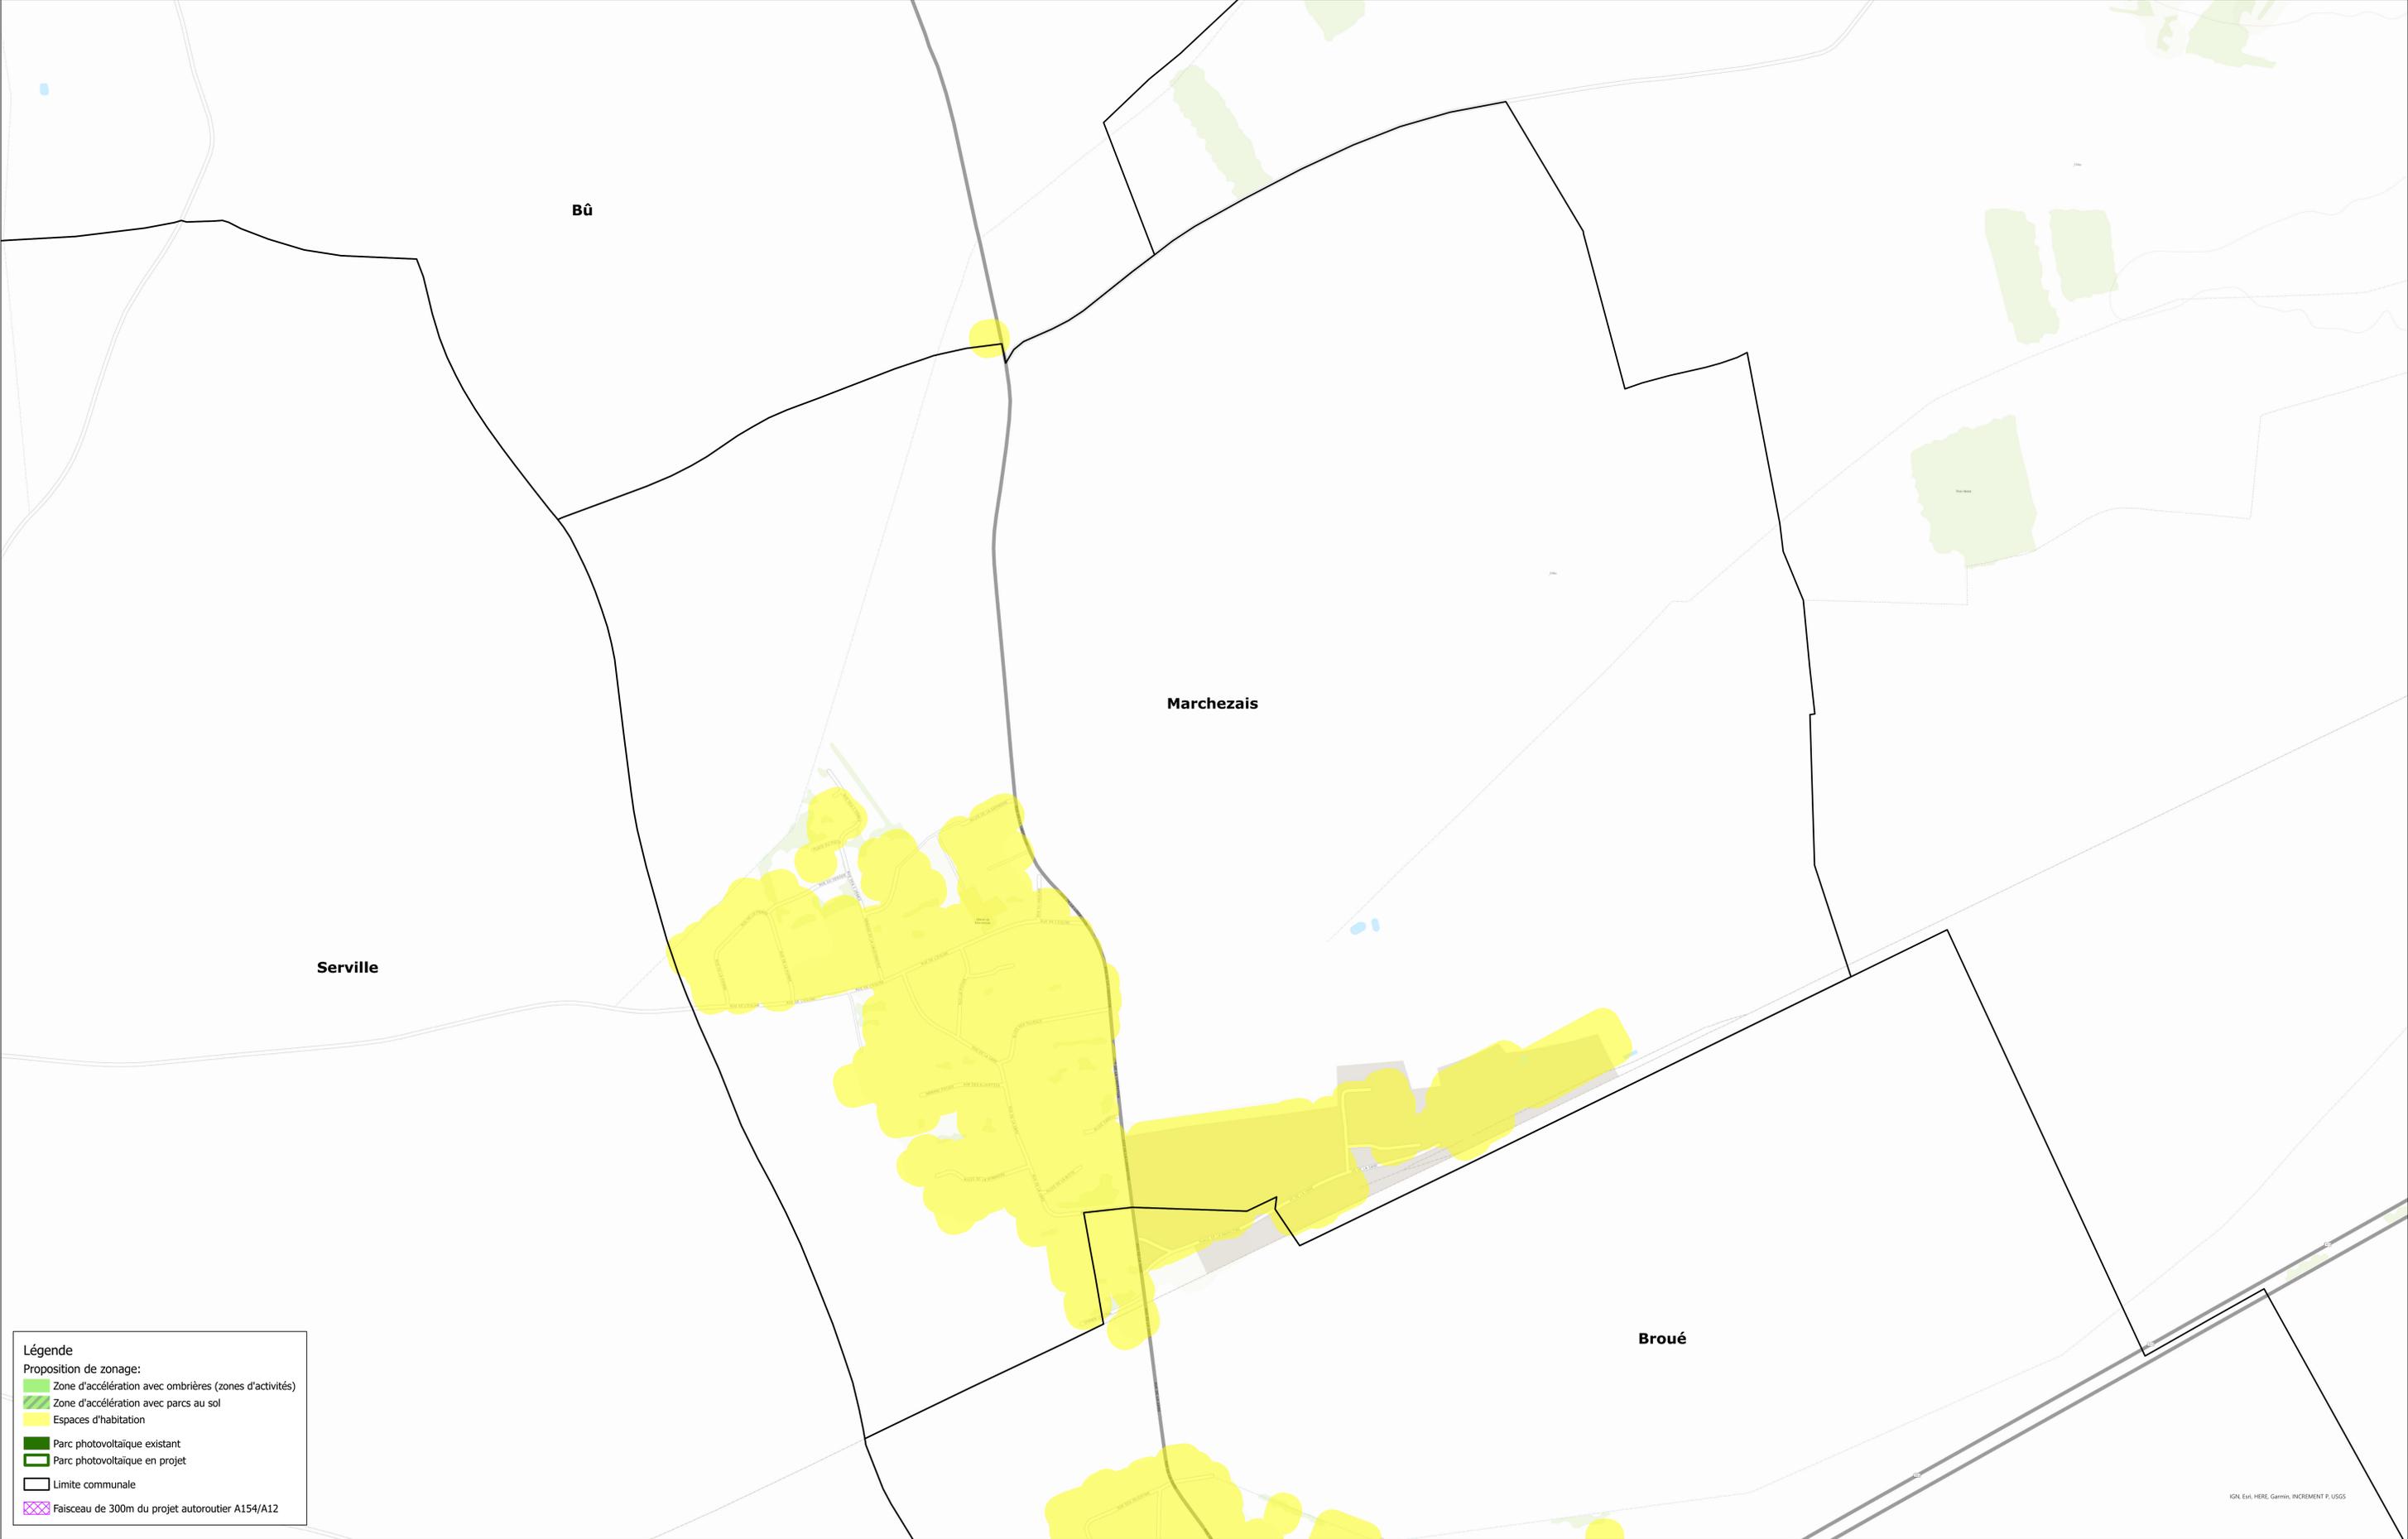

Légende

Proposition de zonage:

- Zone d'accélération avec ombrières (zones d'activités)
- Zone d'accélération avec parcs au sol
- Espaces d'habitation
- Parc photovoltaïque existant
- Parc photovoltaïque en projet
- Limite communale
- Faisceau de 300m du projet autoroutier A154/A12

IGN, Esri, HERE, Garmin, INCREMENT P, USGS